

PLANUNGSHILFE


Stadt Wermelskirchen

Objekt:
Bürgerzentrum

Veranstaltung:

Veranstalter:

Datum der Veranstaltung:

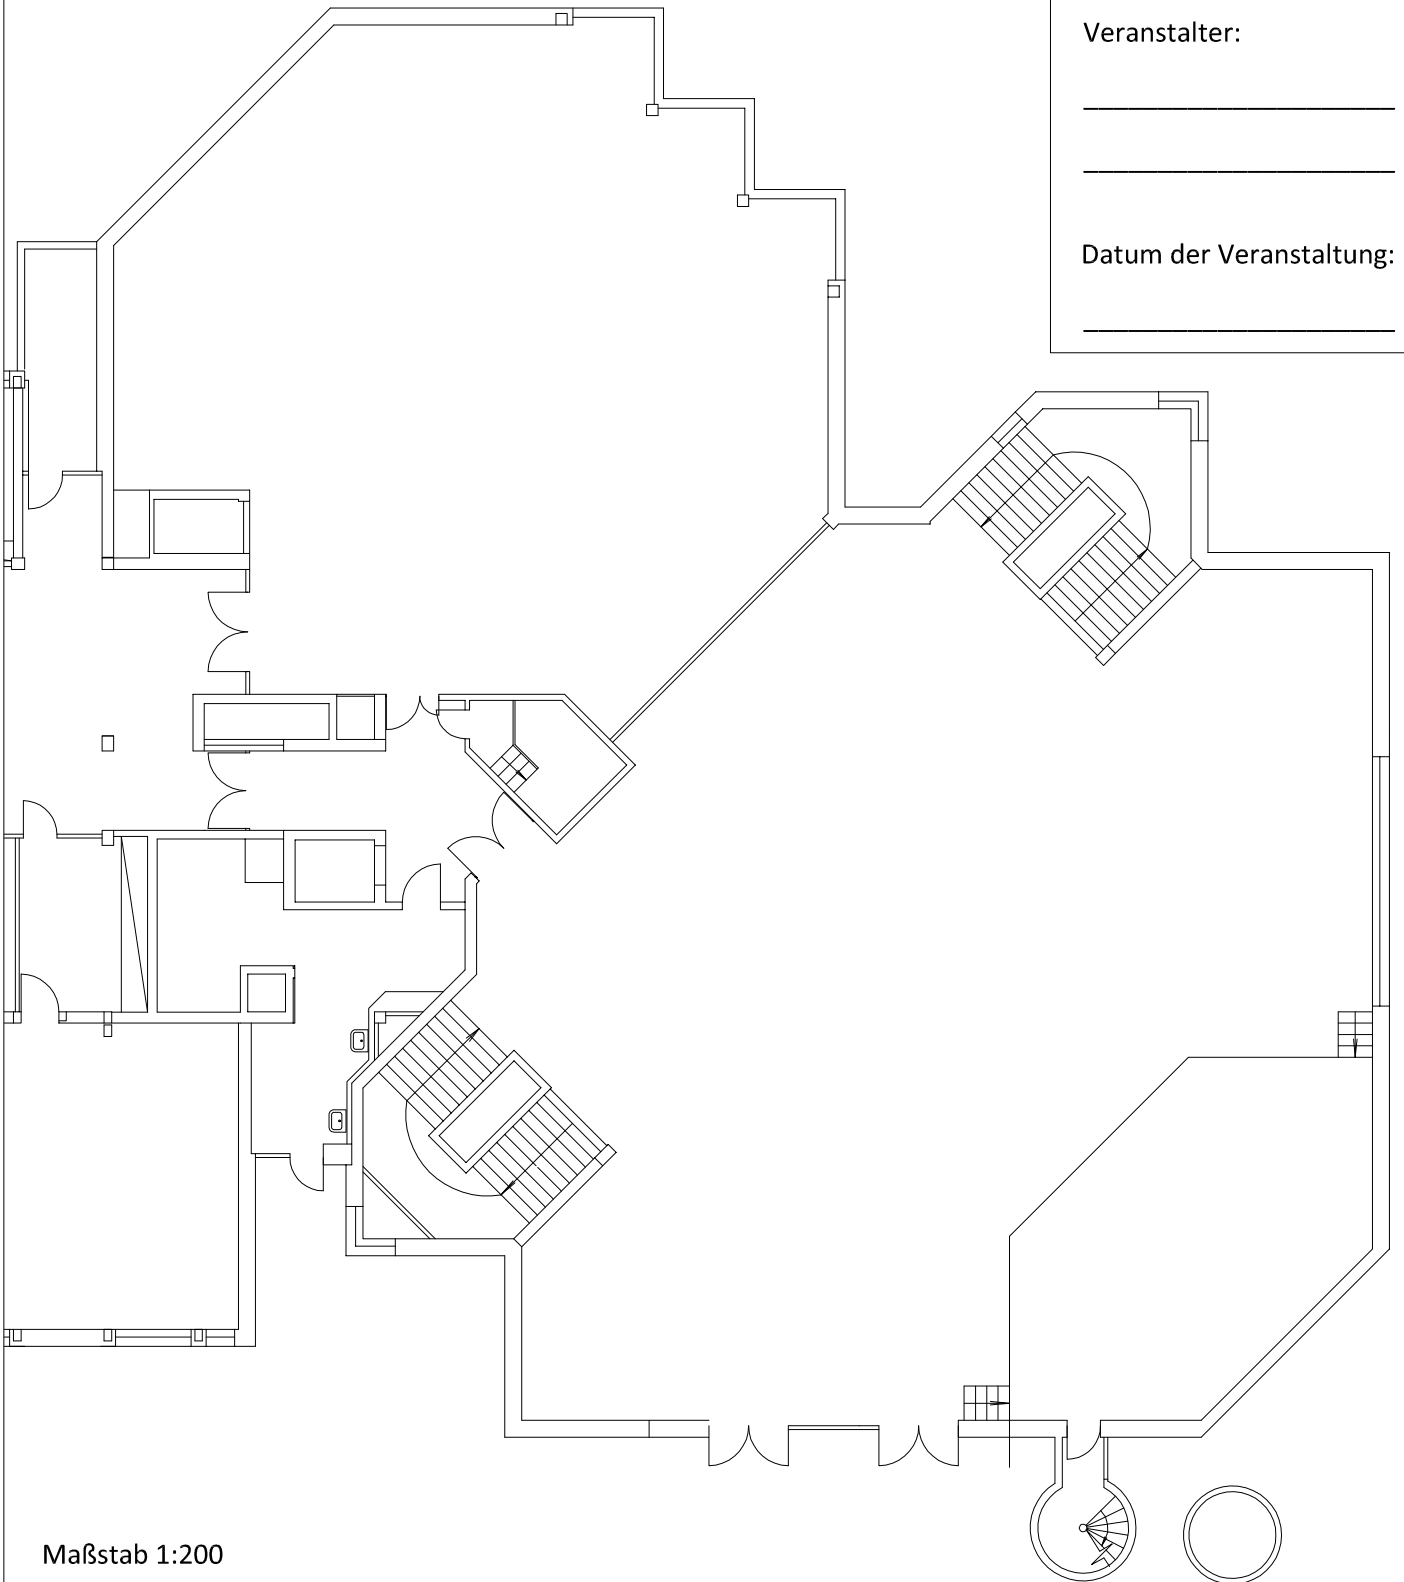

Maßstab 1:200

